Obecní úřad Horní Němčí

Horní Němčí 113, 687 64 Horní Němčí, okres Uherské Hradiště

Zveřejněno dne: 16.09.2026

V Horním Němčí 16.09.2026

VĚC: Poskytnutí informací podle zákona č. 106/1999 Sb., o svobodném přístupu k informacím, stavba MK 13C + urgence zápisu ze dne 17.8.

Povinný subjekt – Obecní úřad Horní Němčí – obdržel dne 22.08.2026, žádost o informace zaslanou v souladu se zákonem č. 106/1999 Sb., o svobodném přístupu k informacím, ve znění pozdějších předpisů – stavba MK 13C + urgence zápisu ze dne 17.8.

Dne 16. 09. 2026 povinný subjekt poskytl následující informace:

1. O jakou stavbu se jedná na MK 13 C u č. p. [redacted]?
Jedná se o odvodnění místní komunikace č. 13 C.

2. Termín zahájení a dokončení, plánovaná omezení pro obyvatele MK 13 C
Předpokládaný termín realizace je 38.–39. týden roku 2026. V souvislosti s prováděním stavby je nutné počítat s dočasným omezením užívání komunikace. Obyvatelé dotčené části komunikace byli o omezení předem informováni prostřednictvím SMS s žádostí, aby v době provádění prací na tomto úseku neparkovali.

3. Kdo je zhotovitel a kam bude svedena voda z žlabu?
Zhotovitelem stavby je HMJ Group s.r.o.
Voda bude svedena do místního toku Okluky.

4. Kopie projektové dokumentace / situačního nákresu
Požadovaný situační nákres byl poskytnut v příloze tohoto sdělení.

Dále byl žadatel informován, že urgence žádosti o zápis ze zastupitelstva obce konaného dne 17.08.2026, kterou u nás vedeme pod ČJ OUHN/726/2026 jsme vzali na vědomí a při vyřízení žádosti jsme ji zohlednili. Uvedli jsme, že žádost ze dne 22. 8. 2026 byla vyřízena v zákonné lhůtě. Podle § 20 odst. 4 písm. d) zákona č. 106/1999 Sb. o svobodném přístupu k informacím se použije správní řád (zákon č. 500/2004 Sb.) mj. ustanovení o počítání lhůt. Správní řád pak v § 40 odst. 1 písm. c) stanovuje, že připadne-li konec lhůty na sobotu, neděli nebo svátek, je posledním dnem lhůty nejbližší příští pracovní den.
Žádost byla doručena dne 22.8.2026, poslední den lhůty by byl 6.9. 2026, ale šlo o neděli, dle dle § 40 odst. 1 písm. c) správního řádu je tedy posledním dnem pro vyřízení žádosti pondělí 7.9. 2026. V tento den byla žádost řádně vyřízena.

Lumír Kreisl

16.09.2026 13:54:44

Signer:
CN=Lumír Kreisl
C=CZ
O=OBEC HORNÍ NĚMČÍ
2.5.4.97=NTRCZ-00290947

Public key:
RSA/4096 bits

Lumír Kreisl
starosta obce

SITUACE
M 1:200

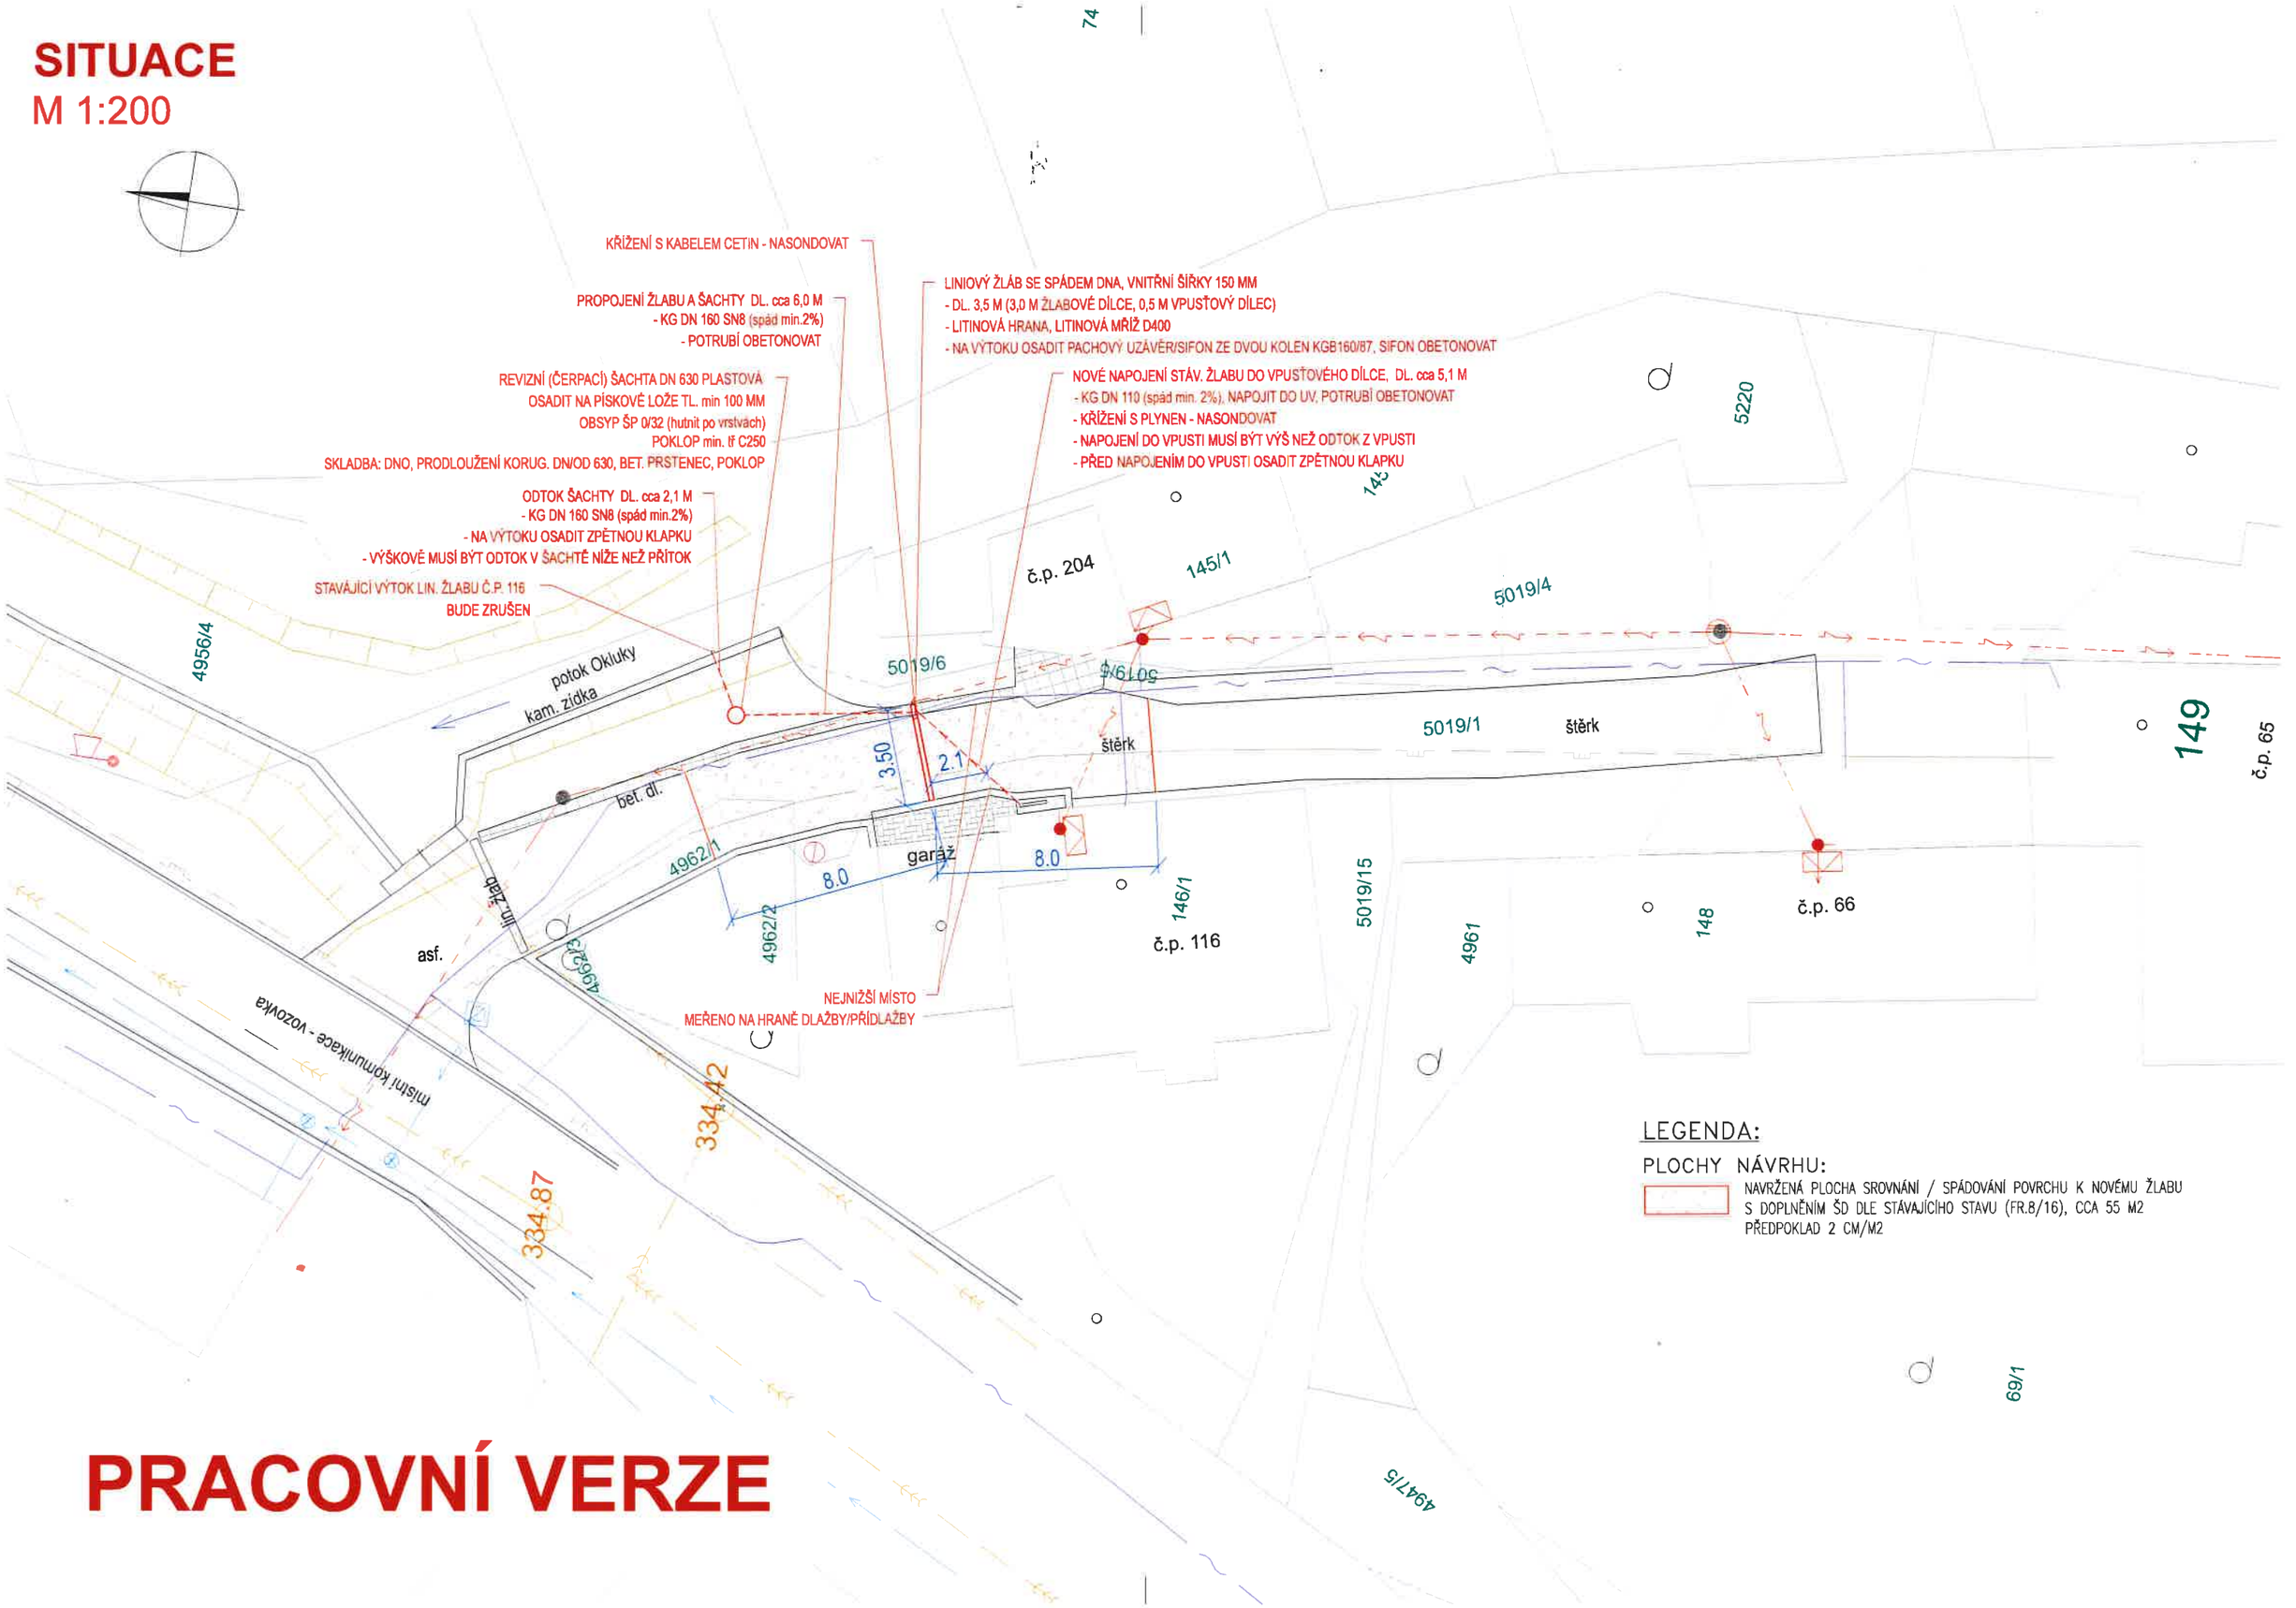

LEGENDA:

PLOCHY NÁVRHU:

NAVRŽENÁ PLOCHA SROVNÁNÍ / SPÁDOVÁNÍ POVRCHU K NOVÉMU ŽLABU S DOPLNĚNÍM ŠD DLE STÁVAJÍCÍHO STAVU (FR.8/16), CCA 55 M2
PŘEDPOKLAD 2 CM/M2

PRACOVNÍ VERZE